

05/11

05/12


05

KÖMLŐD KÖZSÉG BELTERÜLET SZERKEZETI TERV 2021 M = 1 : 8000

Készült az állami alapadatok felhasználásával

JELMAGYARÁZAT

gyep	meglévő	tervezett	Szintterület sűrűség
			Módosítással érintett terület
			Belterületi határ
			Kertvárosias lakóterület 0,5
			Falusias lakóterület 0,5
			Vegyes területek 1,0
			Kereskedelmi-szolgáltató gazdasági terület 1,0
			Különleges terület, oktatás, sport
			Mezőgazdasági terület
			Közpark, zöldterület
			Erdő, turisztikai
			Egyéb, vízgazdálkodási terület
			Országos mellékút
			Gyűjtőút
			Régészeti terület

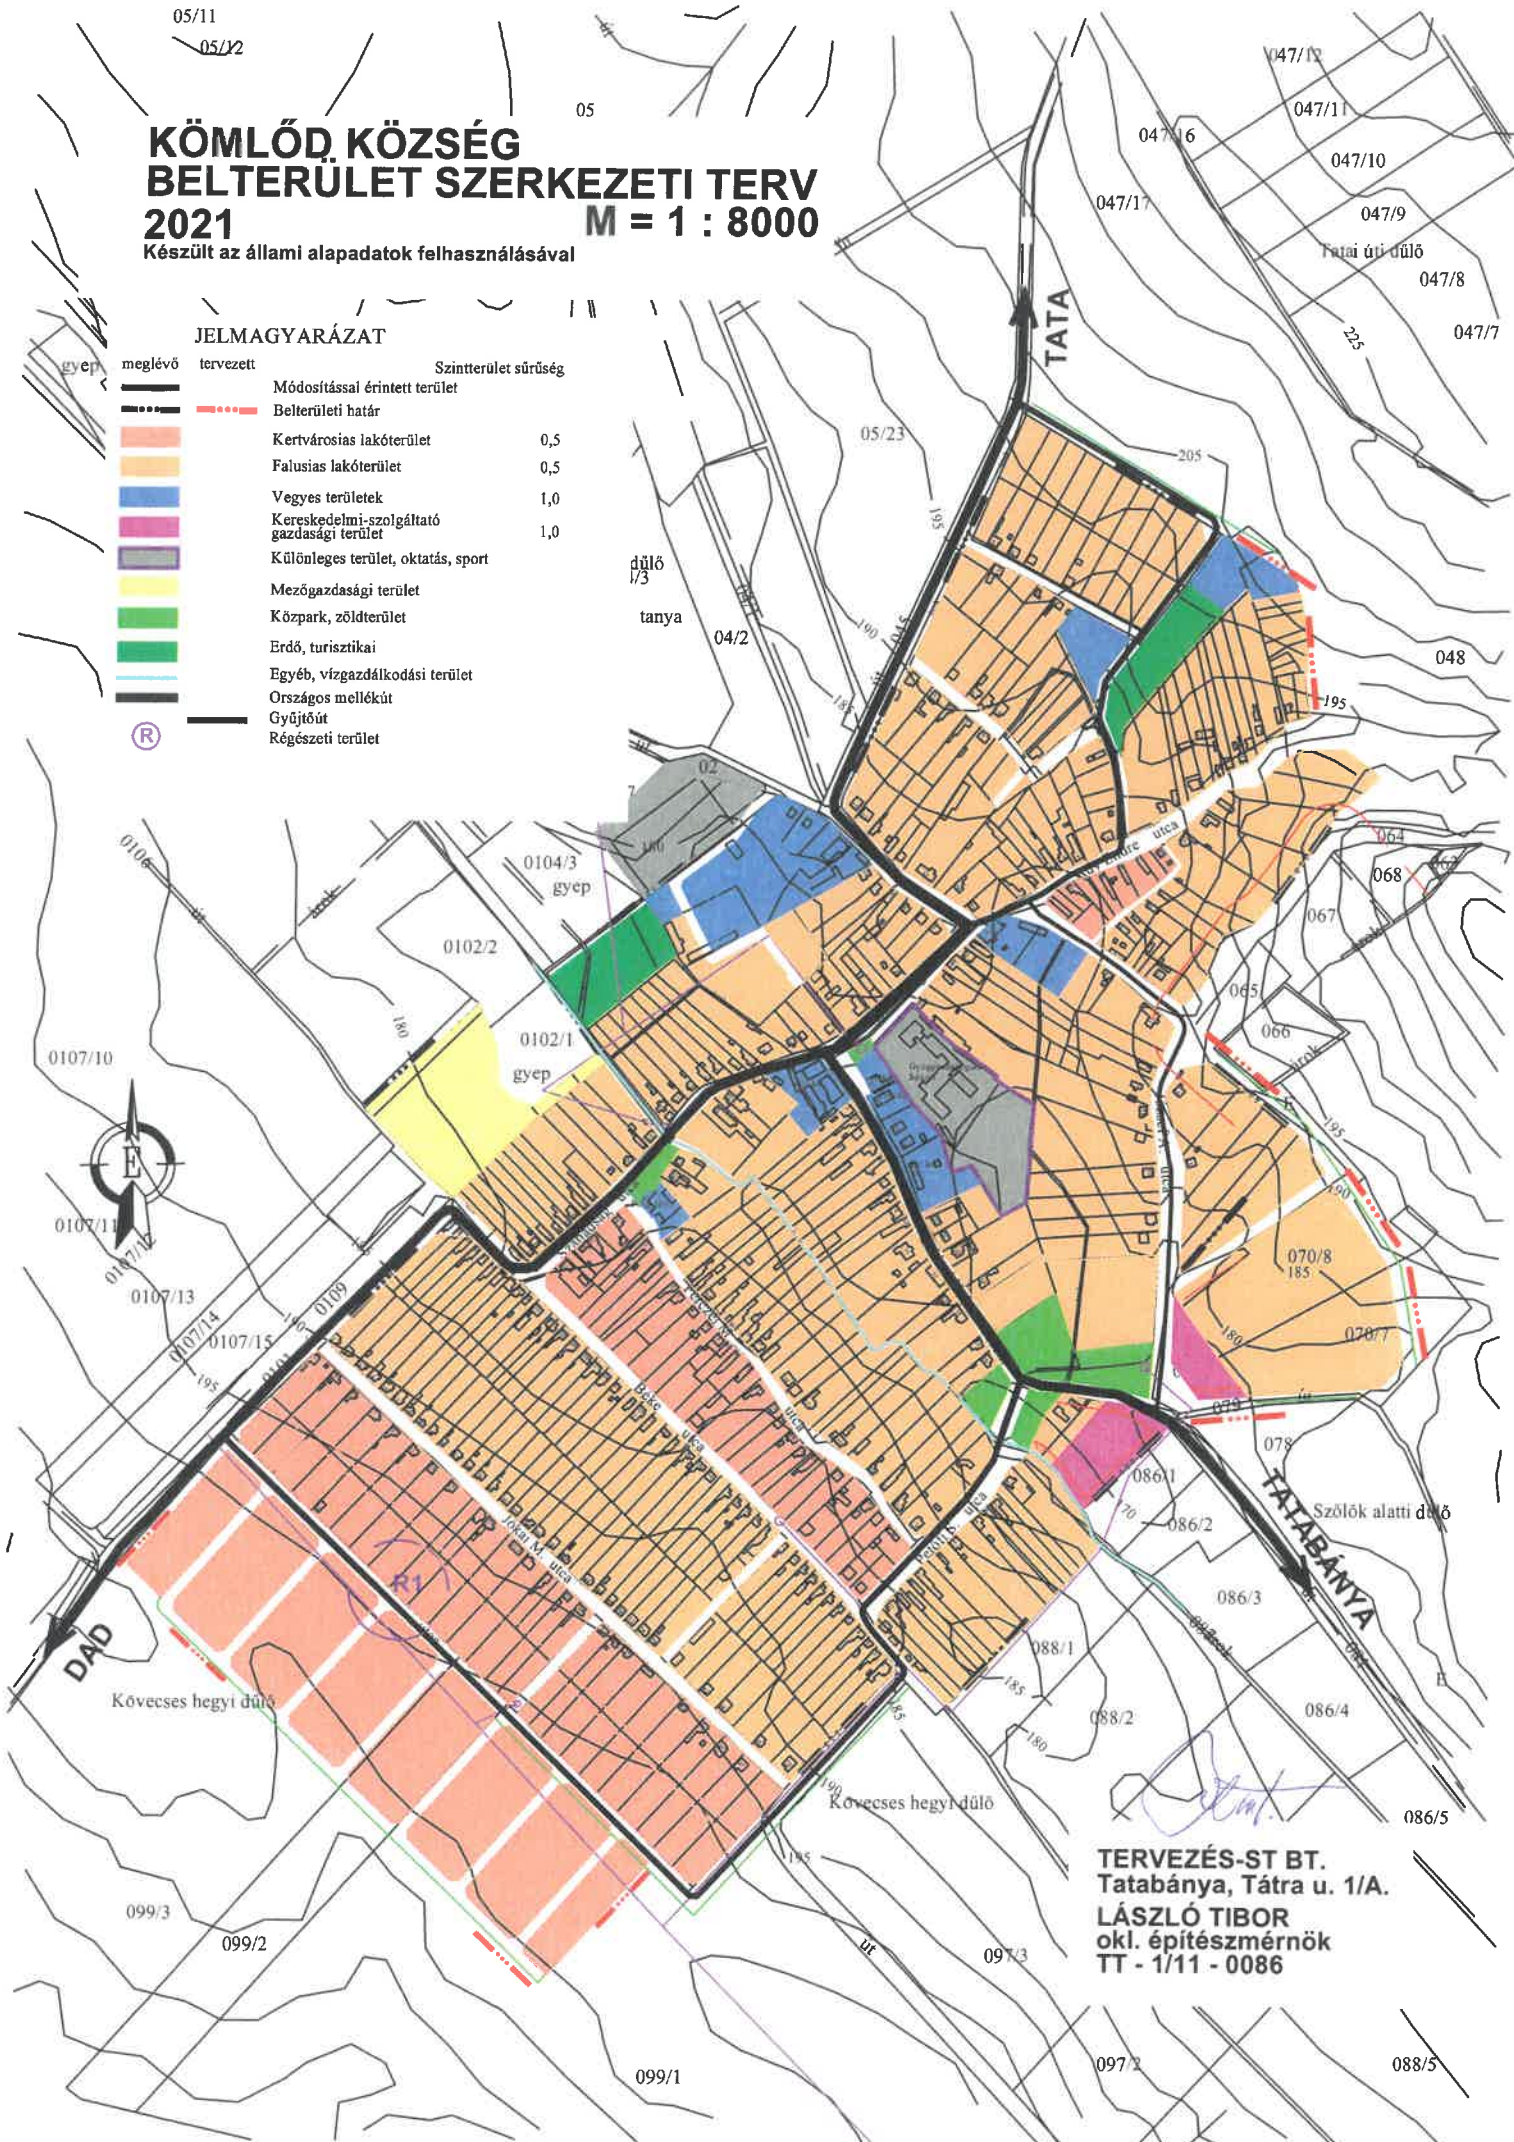

TERVEZÉS-ST BT.
Tatabánya, Tátra u. 1/A.
LÁSZLÓ TIBOR
okl. építésmérnök
TT - 1/11 - 0086